

SESSION 2012

---

**CAPLP**  
**CONCOURS EXTERNE**  
**ET CAFEP**

**Section : GÉNIE CIVIL**  
**Option : CONSTRUCTION ET ÉCONOMIE**

**ÉTUDE D'UN SYSTÈME, D'UN PROCÉDÉ**  
**OU D'UNE ORGANISATION**

Durée : 5 heures

---

*Calculatrice électronique de poche - y compris calculatrice programmable, alphanumérique ou à écran graphique – à fonctionnement autonome, non imprimante, autorisée conformément à la circulaire n° 99-186 du 16 novembre 1999.*

*L'usage de tout ouvrage de référence, de tout dictionnaire et de tout autre matériel électronique est rigoureusement interdit.*

*A l'issue de l'épreuve, le candidat remettra une copie par étude, avec les documents réponses concernant l'étude glissés à l'intérieur de celle-ci.*

*Dans le cas où un(e) candidat(e) repère ce qui lui semble être une erreur d'énoncé, il (elle) le signale très lisiblement sur sa copie, propose la correction et poursuit l'épreuve en conséquence.*

*De même, si cela vous conduit à formuler une ou plusieurs hypothèses, il vous est demandé de la (ou les) mentionner explicitement.*

**NB : Hormis l'en-tête détachable, la copie que vous rendrez ne devra, conformément au principe d'anonymat, comporter aucun signe distinctif, tel que nom, signature, origine, etc. Si le travail qui vous est demandé comporte notamment la rédaction d'un projet ou d'une note, vous devrez impérativement vous abstenir de signer ou de l'identifier.**

# ÉTUDE D'UN SYSTÈME, D'UN PROCÉDÉ OU D'UNE ORGANISATION


## PLANS D'ARCHITECTURE

### POLE TERTIAIRE DU PARC SCIENTIFIQUE ET TECHNOLOGIQUE DU GRAND ALBIGEOIS

DESIGNATION	REPERE
INSERTIONS	PA 1
PLAN DE MASSE	PA 2
REZ-DE-CHAUSSEE	PA 3
R+1	PA 4
R+2	PA 5
R+3	PA 6
COUPE AA	PA 7
COUPES BB ET CC	PA 8
COUPE XX SUR TERRAIN	PA 9
FACADES NORD-EST ET SUD-OUEST	PA 10
FACADES NORD-OUEST ET SUD-EST	PA 11



INSERTIONS	POLE TERTIAIRE DU PARC SCIENTIFIQUE ET TECHNOLOGIQUE DU GRAND ALBIGEOIS	PA 1
CA/PLP (Externe) Génie Civil - CE		

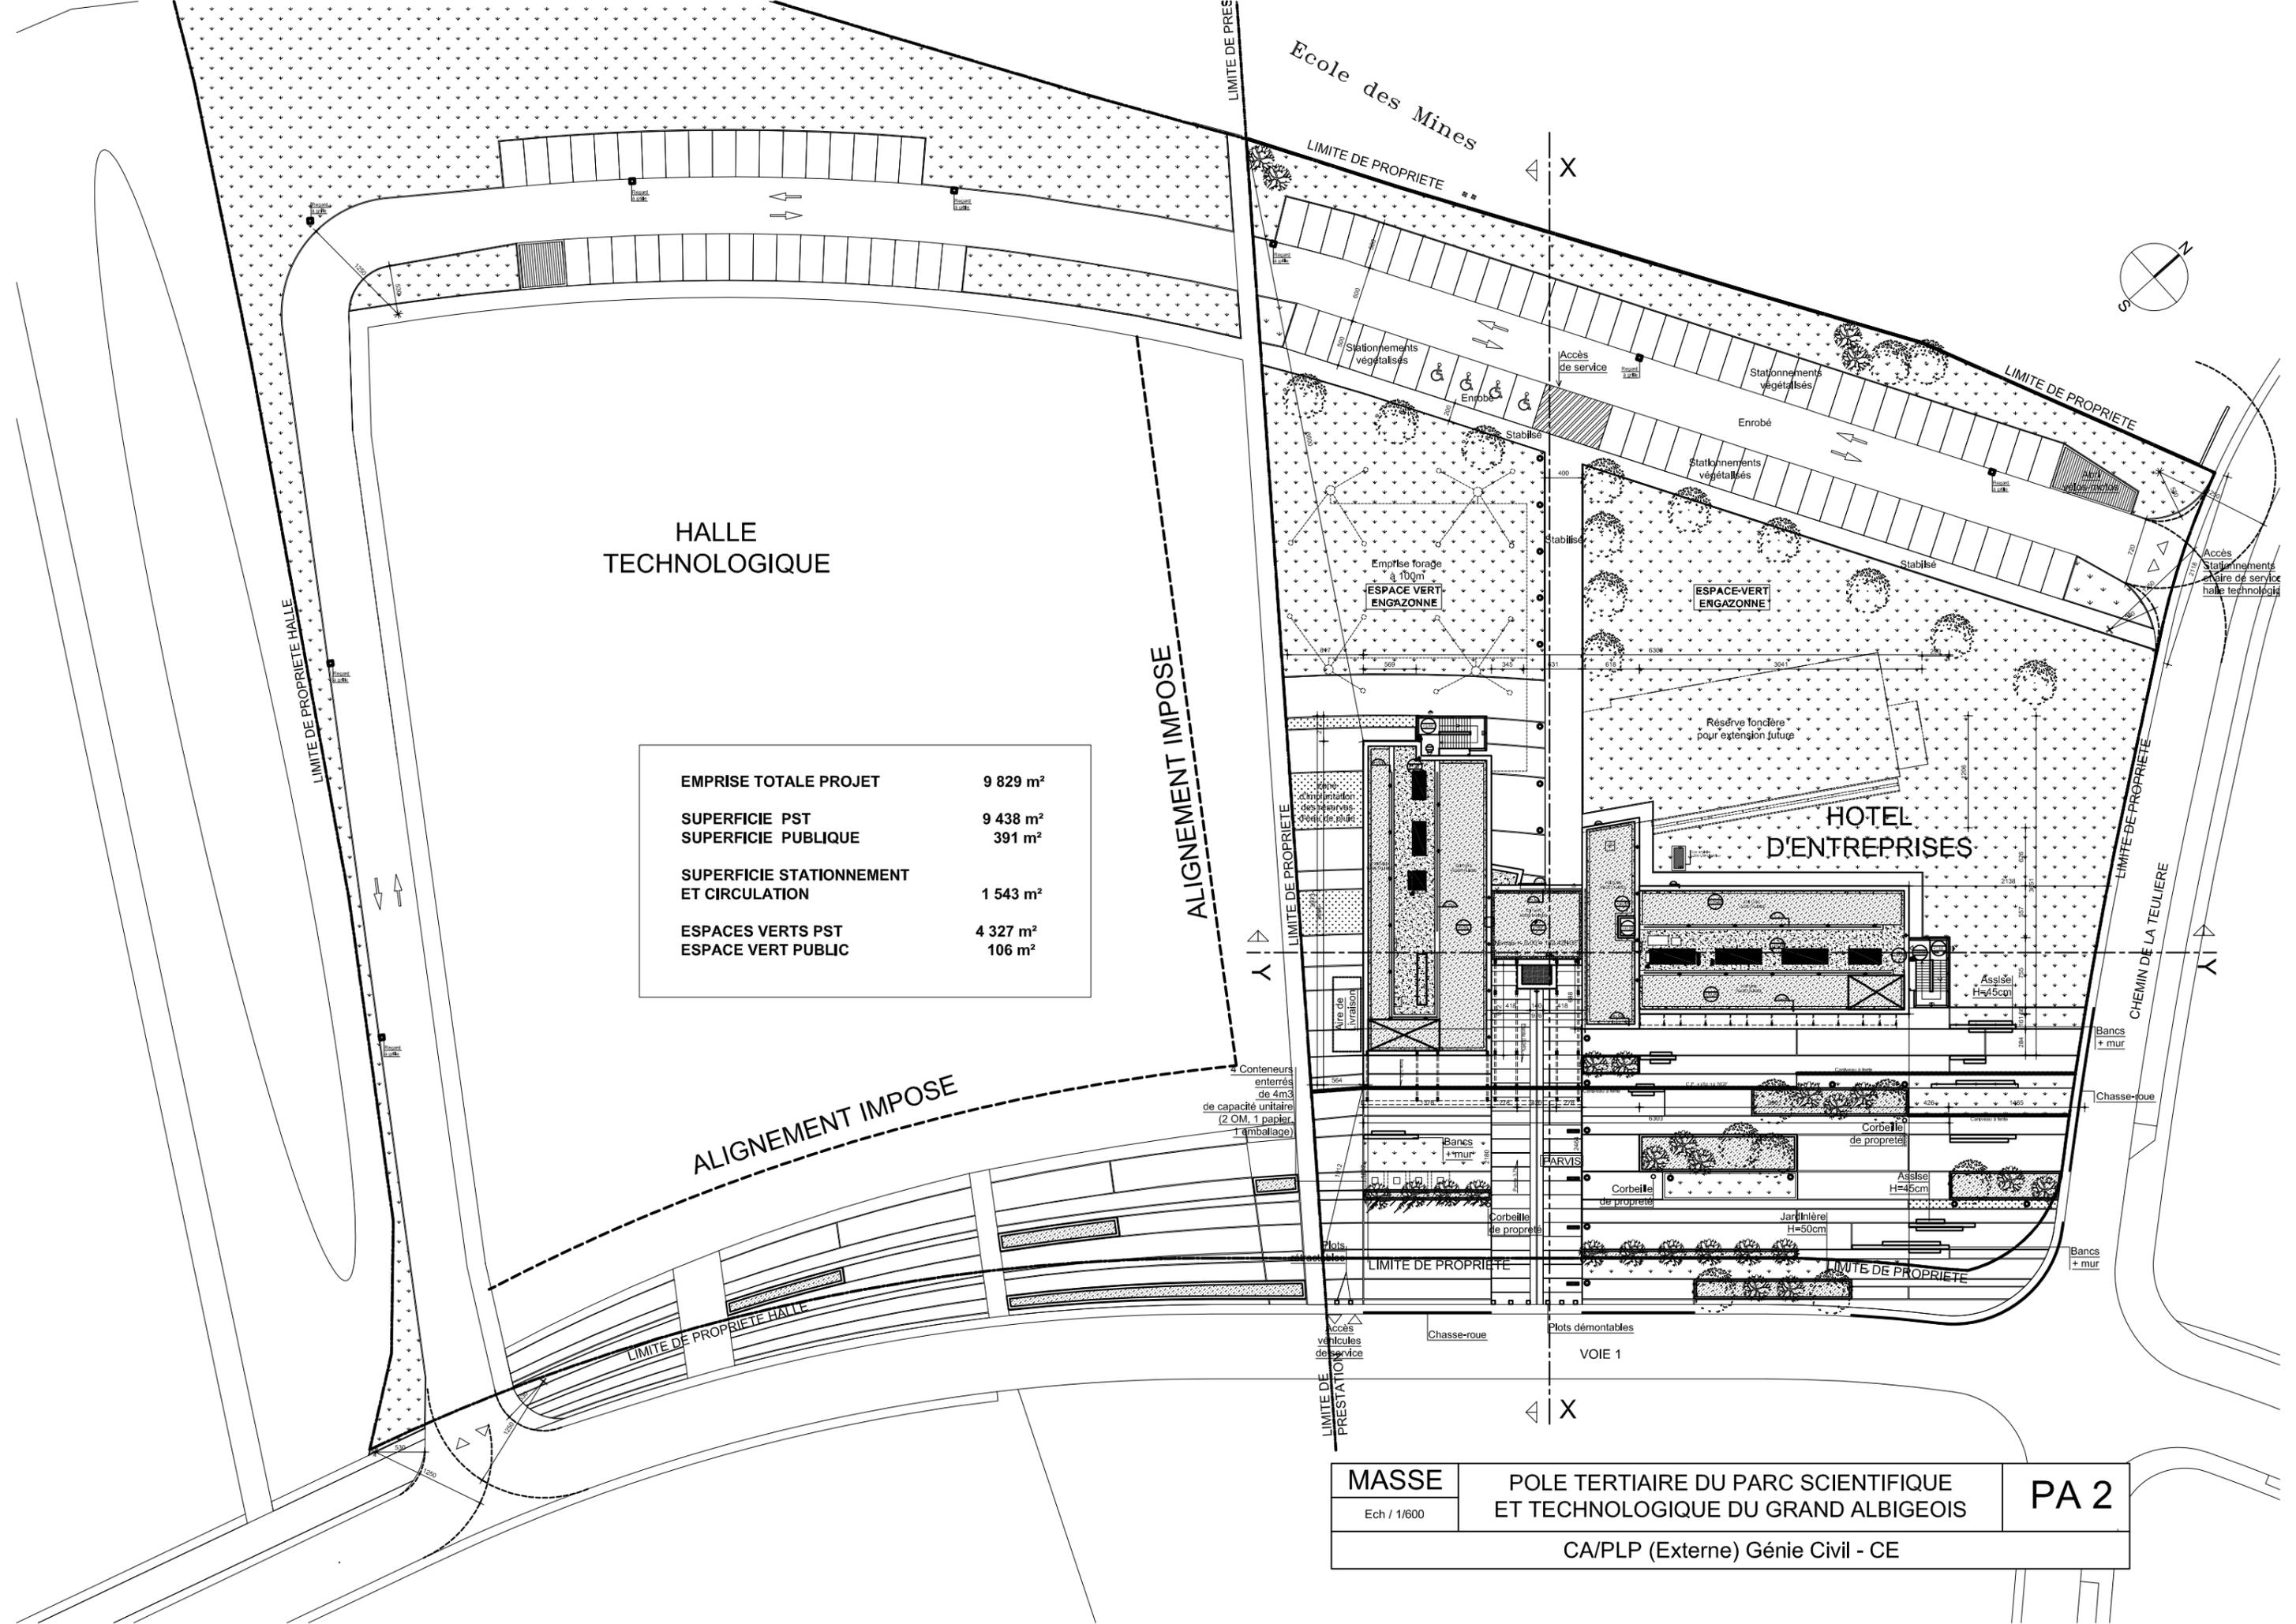


**HALLE  
TECHNOLOGIQUE**

<b>EMPRISE TOTALE PROJET</b>	<b>9 829 m<sup>2</sup></b>
<b>SUPERFICIE PST</b>	<b>9 438 m<sup>2</sup></b>
<b>SUPERFICIE PUBLIQUE</b>	<b>391 m<sup>2</sup></b>
<b>SUPERFICIE STATIONNEMENT ET CIRCULATION</b>	<b>1 543 m<sup>2</sup></b>
<b>ESPACES VERTS PST</b>	<b>4 327 m<sup>2</sup></b>
<b>ESPACE VERT PUBLIC</b>	<b>106 m<sup>2</sup></b>

<b>MASSE</b>	<b>POLE TERTIAIRE DU PARC SCIENTIFIQUE ET TECHNOLOGIQUE DU GRAND ALBIGEOIS</b>	<b>PA 2</b>
Ech / 1/600		
<b>CA/PLP (Externe) Génie Civil - CE</b>		





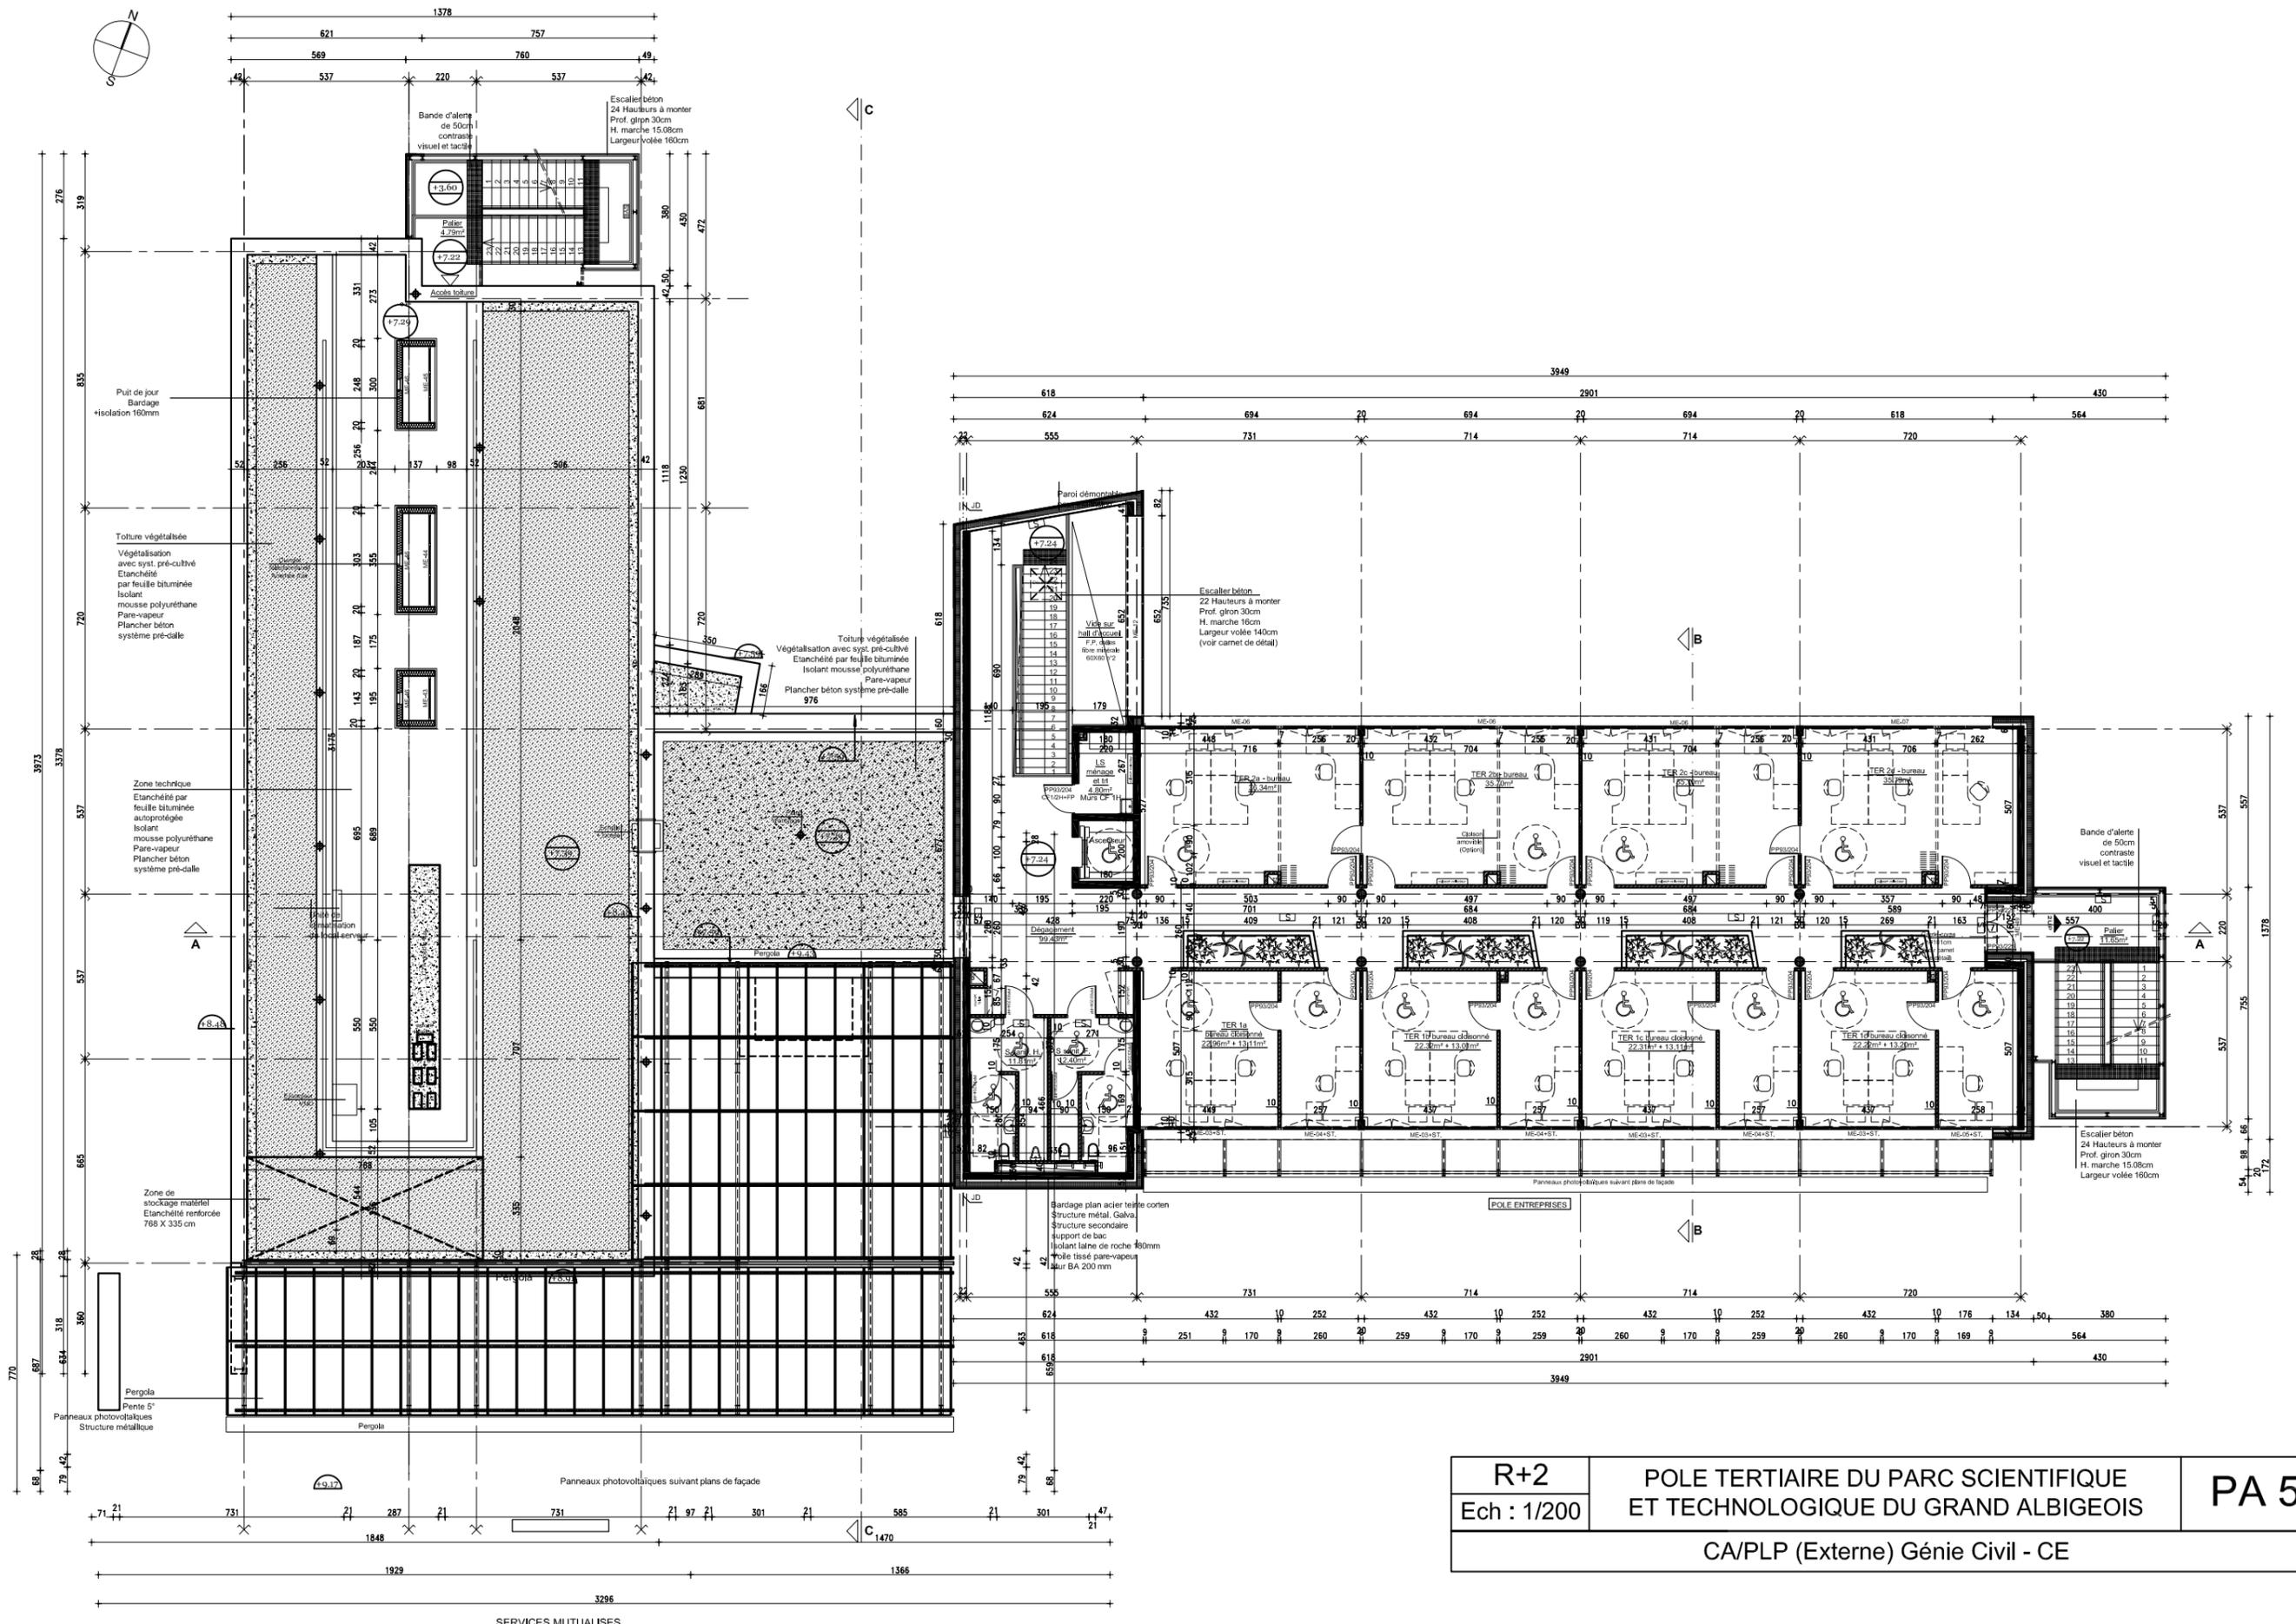

R+2	POLE TERTIAIRE DU PARC SCIENTIFIQUE ET TECHNOLOGIQUE DU GRAND ALBIGEOIS	PA 5
Ech : 1/200		
CA/PLP (Externe) Génie Civil - CE		